


NPP presjek A-A
0+151.15

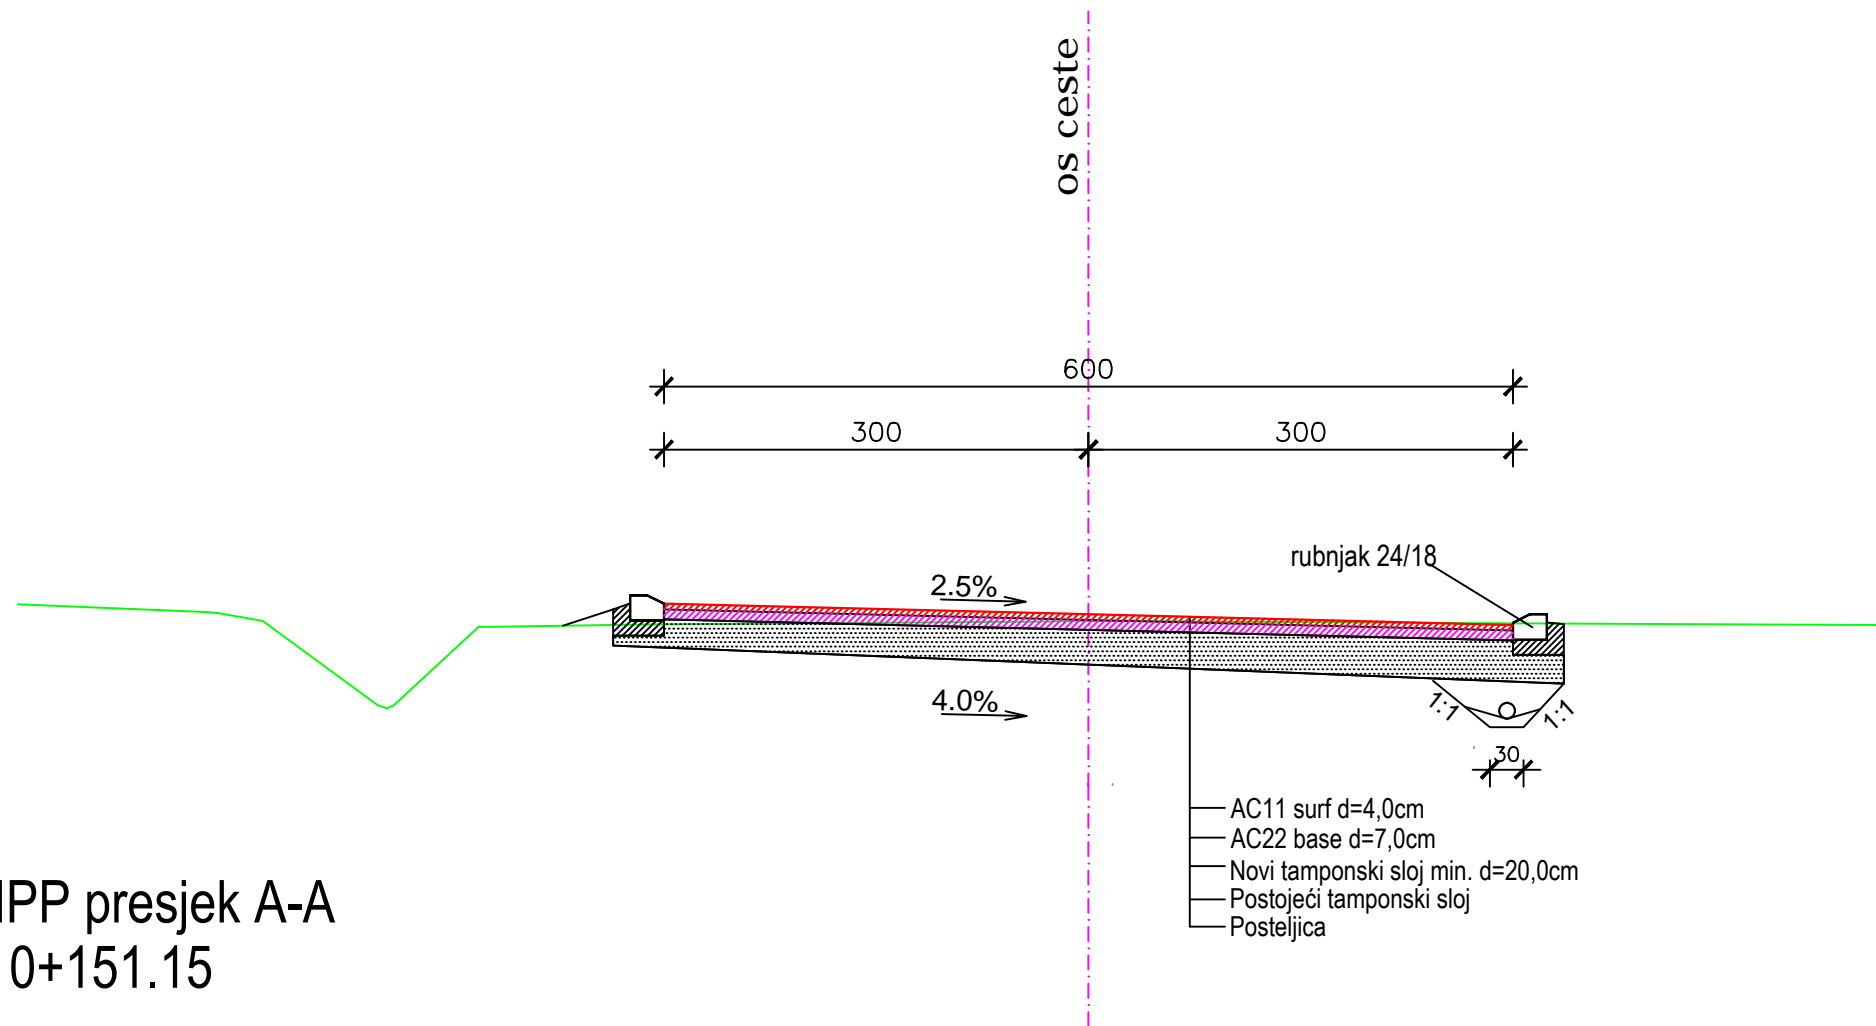

INGRI d.o.o. za projektiranje i konzalting <small>OIB: 82406368957 IBAN: HR1824020061100599437 Erste banka d.d.</small>		<small>Rušćičkih žrtava 41, Rušćica, Ispostava: Trg Pobjede 25, Slavonski Brod mob: 098/ 174-74-61 tel/fax: 035/ 409-864</small>	
GRAĐEVINA : IZGRADNJA PROMETNICE U FIROVOJ ULICI U NASELJU GORNJA VRBA Normalni poprečni profil			
GRAĐEVINSKI PROJEKT NISKOGRADNJE		BR. PROJEKTA: 52/16-C	MJERILO: 1 : 50
GLAVNI PROJEKT		Z. OZNAKA: HRVATSKA KOMORA INŽENJERA GRAĐEVINARSTVA	DATUM:
INVESTITOR:	Općina Gornja Vrba Braće Radić 1 Gornja Vrba	Ivan Rašić dipl. ing. građ. Ovlašteni inženjer građevinarstva	 G 3752
LOKACIJA:	k.č.999/4;1335;1339 k.o.Vrba		
PROJEKTANT:	IVAN RAŠIĆ dipl. ing. građ.		LIST: C.5